


- 1. Afdekkap
- 2. Klikprofiel
- 3. Ventilatie
- 4. 44,2 veiligheidsglas
- 5. Frame
- 6. Hoekprofiel
- 7. Ophoogbalk
- 8. Dakconstructie
- 9. Raveling conform opgave constructeur
- 10. Dakbedekking

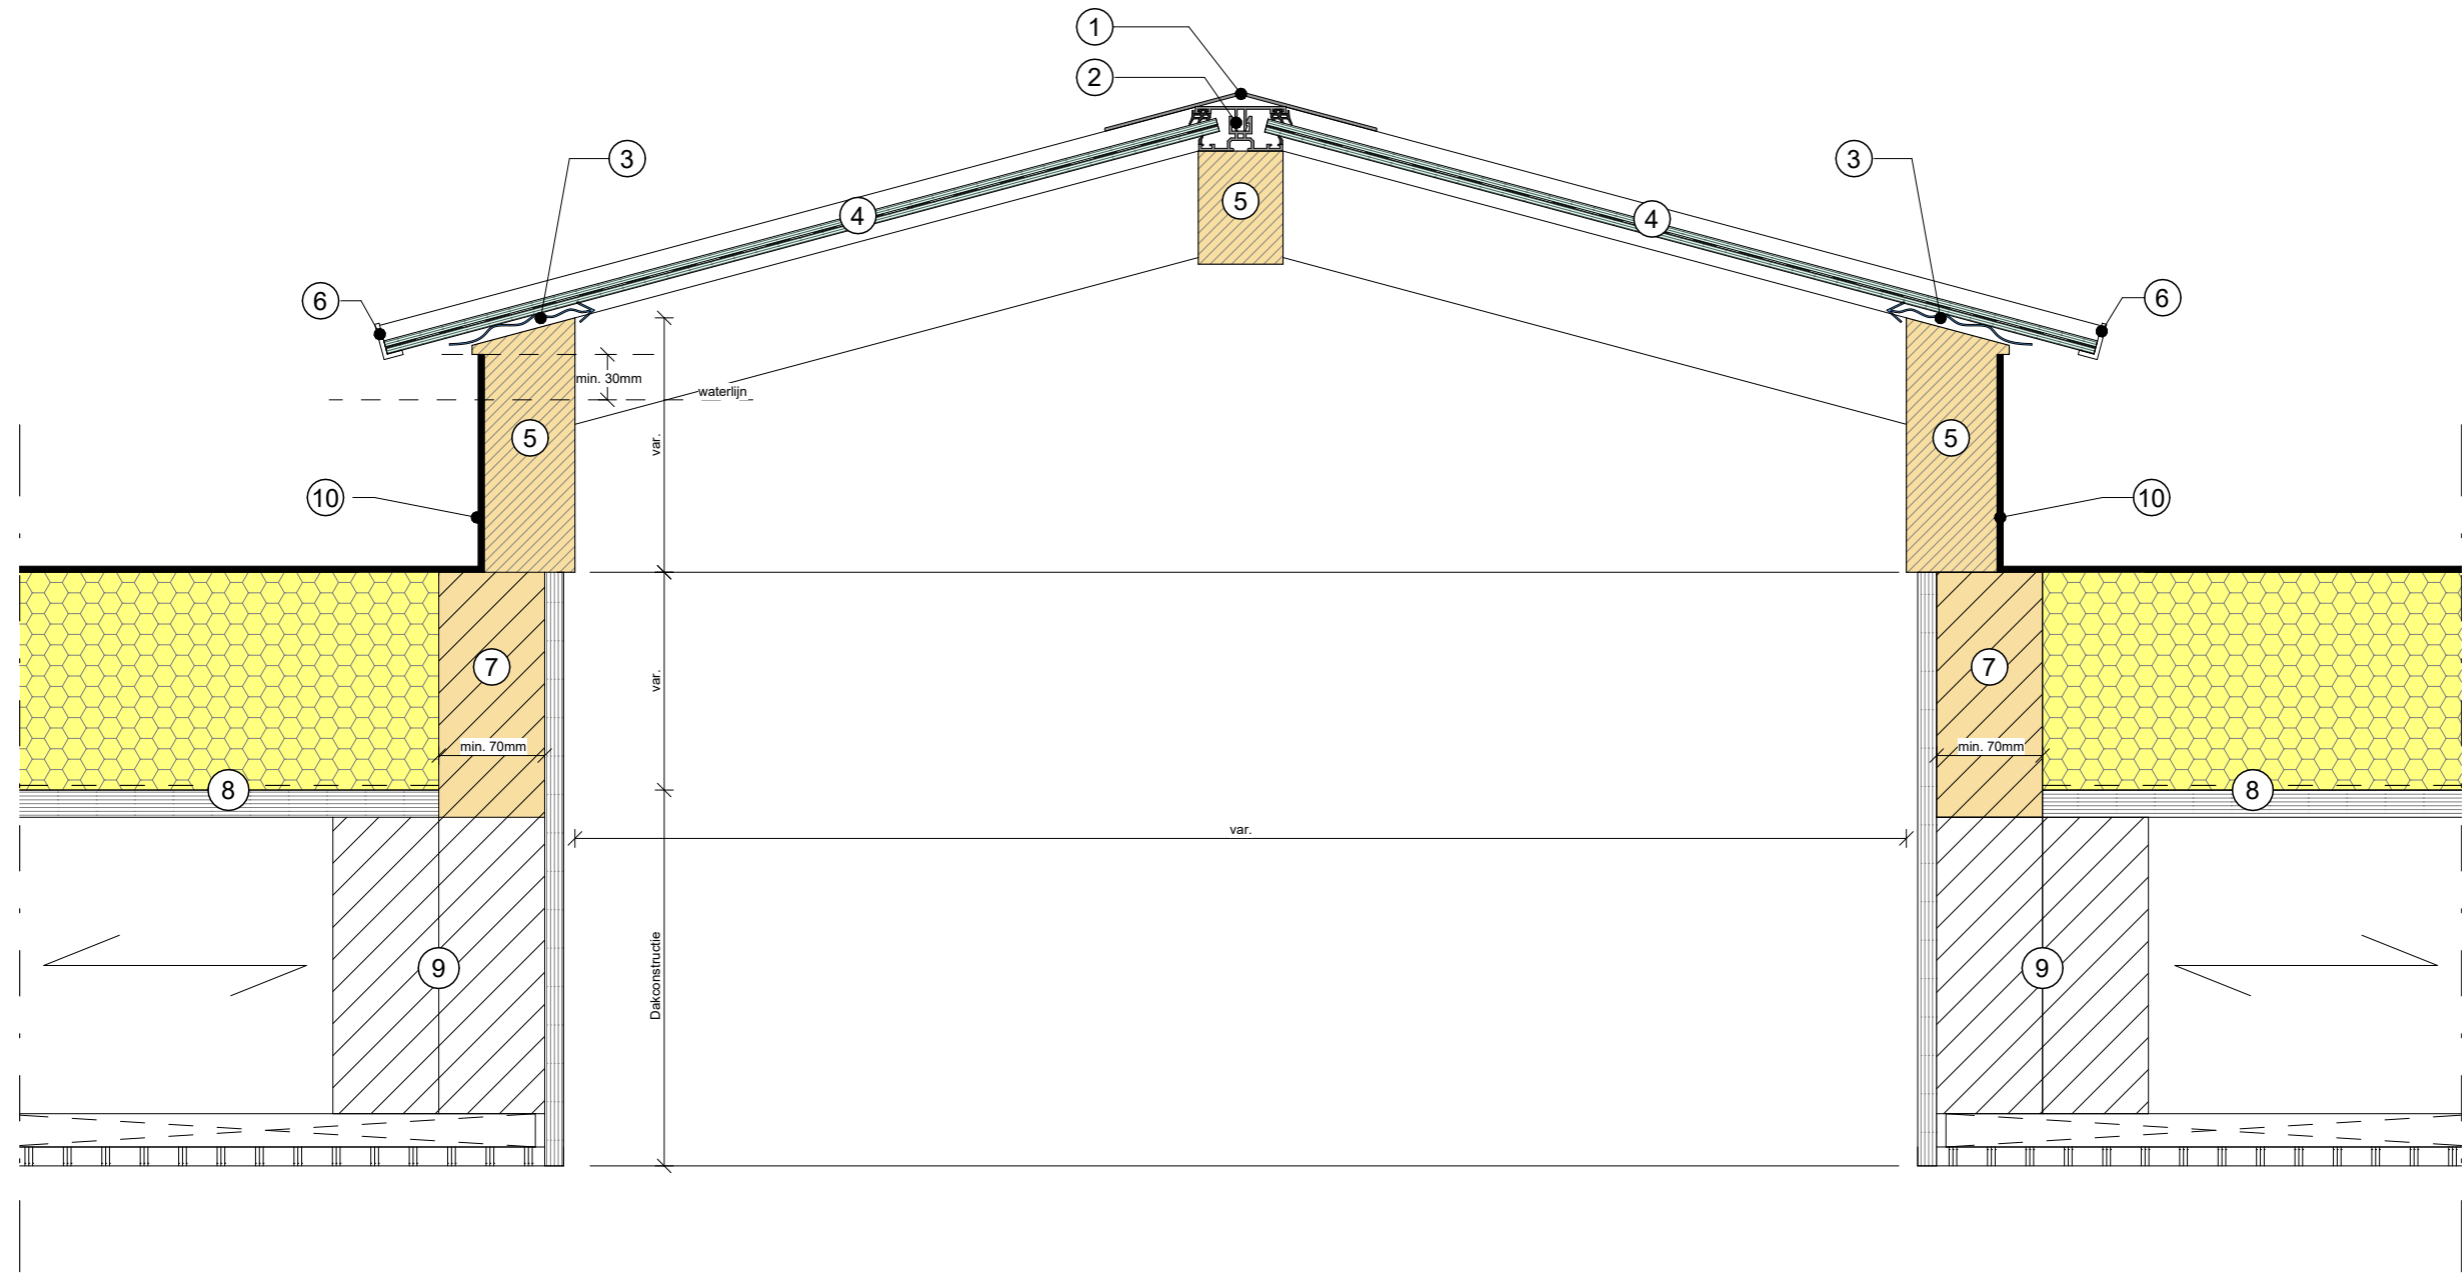

Type:  
Schilddak op hout (QC)

Versiedatum:  
21/02/2023

Schaal:  
1 : 5

